


# ZAŁĄCZNIK NR.1

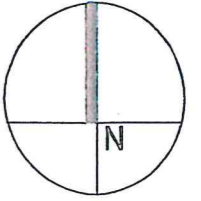


RZECZYZNIAWAŁA I ZABEZPIECZEN  
PRZECIWPÓŻAROWYCH  
Inż. *Artur Bronisz*  
Nr uprawnień 4-3/02

2016 -09- 16

Warszawa, dnia.....

Zgodność projektu z wymaganiami  
ochrony przeciwpożarowej  
świadczym

bez uwag z uwagami:

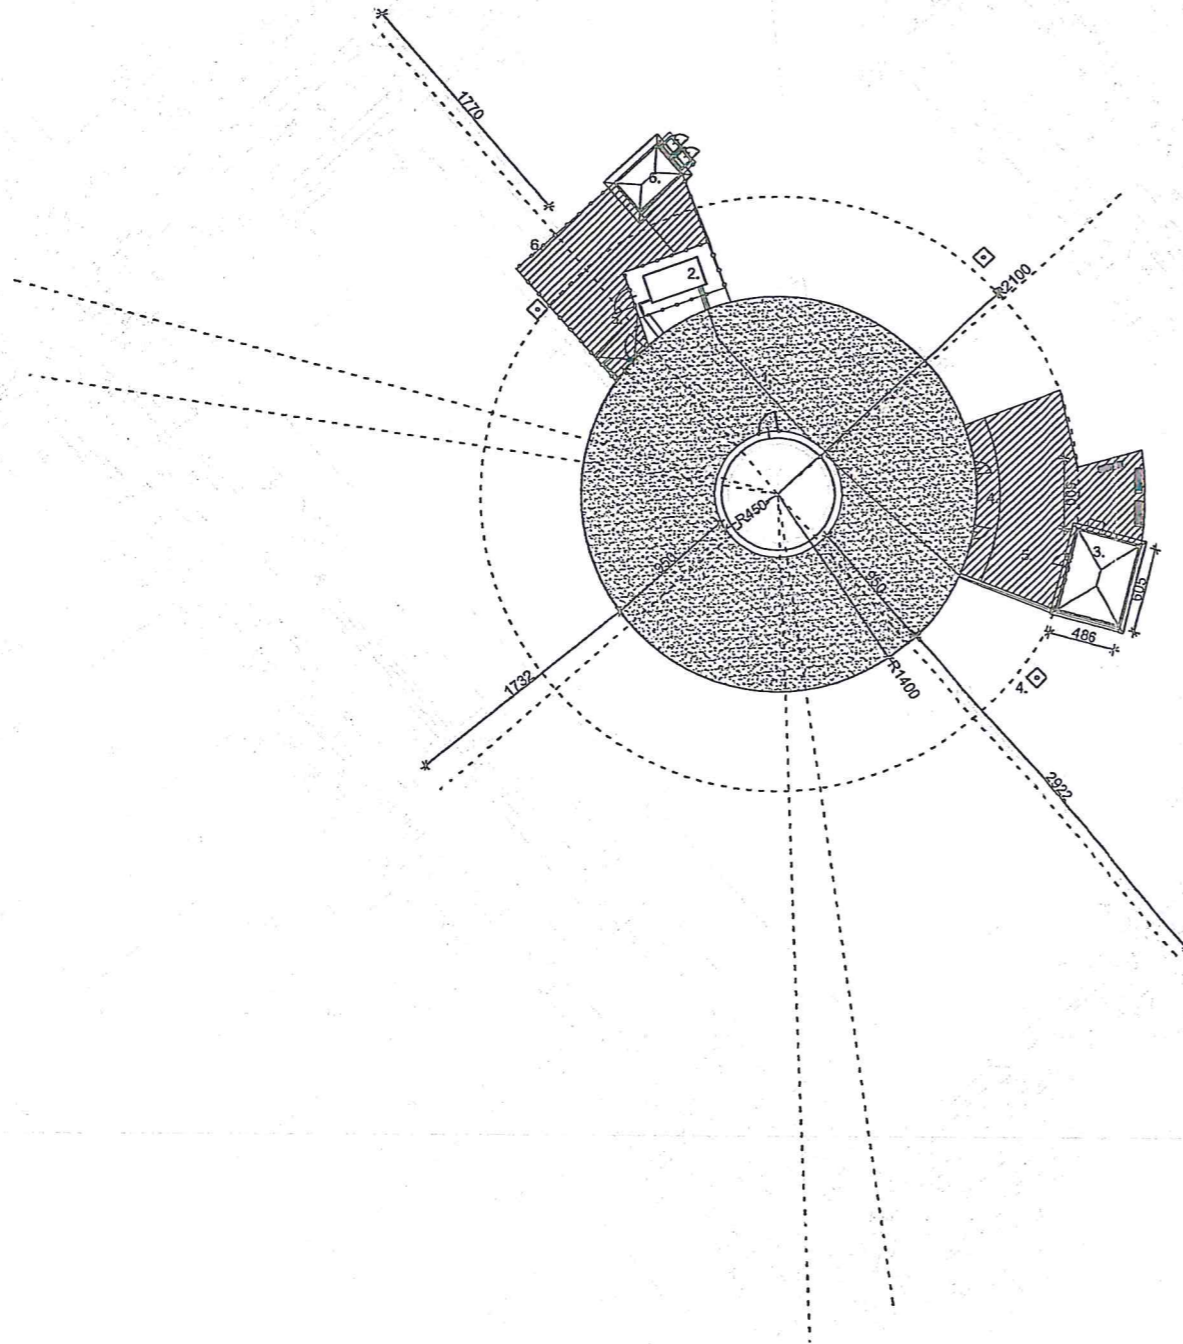

## LEGENDA

1. LODOWISKO O PROMIENIU 14M
2. AGREGAT CHŁODNICZY
3. WYPOŻYCZALNIA ŁYŻEW
4. FODEST WEJŚCIA NA TAFLE LODOWISKA
5. MATY GUMOWE
6. GARAŻ NA ROLBĘ Z OGRÓDZONYMI TOALETAMI
7. STREFA ZRZUTU ŚNIEGU

## PRACOWNIA:

**Bronisz  
Land  
Design**

**BRONISZ LAND DESIGN**  
ul.Truskawkowa 10, 05-070 Sulejówek  
tel (22) 783 37 16, kom 601 997 809  
www.bronisz.com

## INWESTOR:

**Stołeczne Centrum Sportu  
AKTYWNA WARSZAWA**  
ul. Rozbrat 26, 00-429 Warszawa

## INWESTYCJA:

PROJEKT SEZONOWEGO LODOWISKA NA RYNKU STAREGO MIASTA  
W WARSZAWIE

## ADRES:

RYNEK STAREGO MIASTA, WARSZAWA  
DZ. EWID. 39 OBRĘB 5-02-09

## PRZEDMIOT:

PROJEKT ZAGOSPODAROWANIA TERENU

## BRANŻA:

ARCHITEKTURA

## FAZA:

PROJEKT BUDOWLANY

## PROJEKTANT:

mgr. Inż. Ewa Żebrowska

## NR UPRAWNIENI:

MAZ/BO/5526/02

## PODPIS:

*[Signature]*

## ZESPÓŁ:

Inż. Grzegorz Czernik

## SPRAWDZIŁ:

Inż. Artur Bronisz

## NR UPRAWNIENI:

OGR.69/2001

## PODPIS:

*[Signature]*

## DATA:

10.2016

## SKALA:

1:500

## REWIZJA:

-

## NUMER RYSUNKU:

RSM:PB:PZT:01